

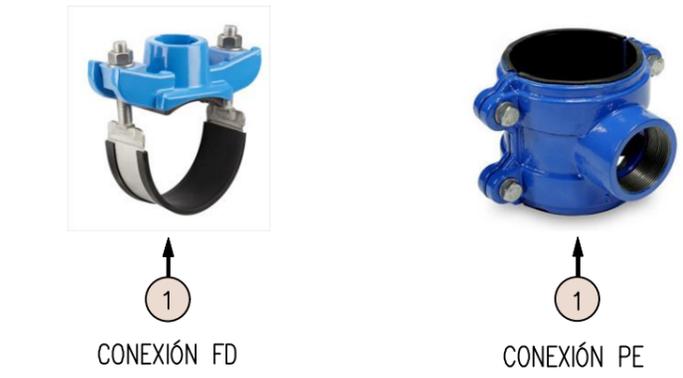


Nota - Los materiales instalados serán del listado de materiales homologados por Mancomunidad de Municipios de la Costa Tropical de Granada.

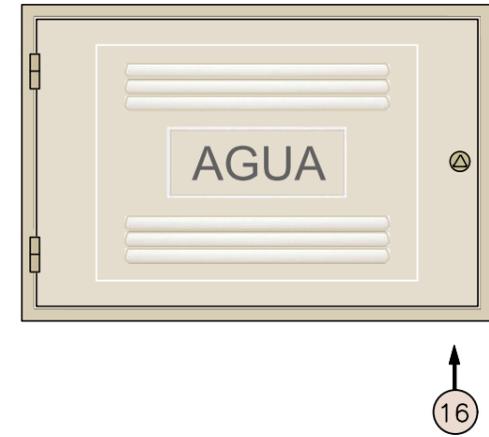

Nota - La resistencia mecánica de las tapas estará en función del tráfico rodado (B-125-C250-D400)

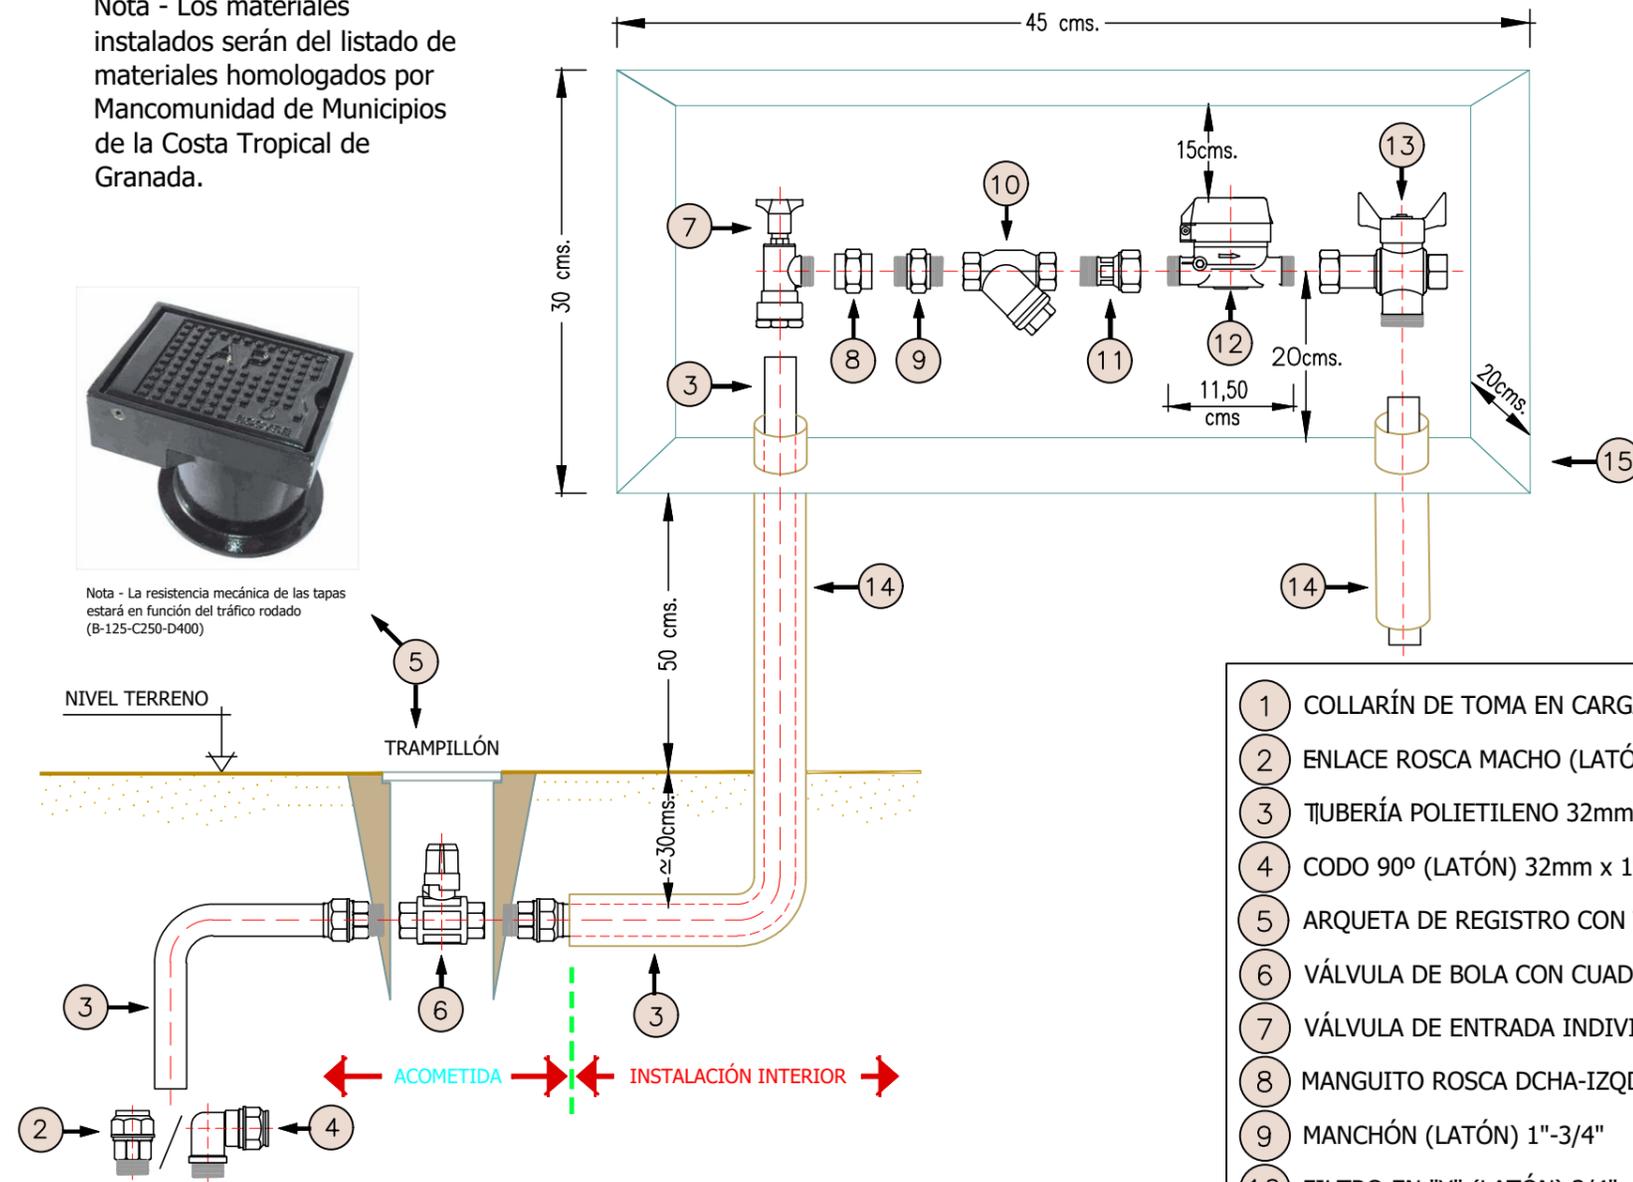


- 1 COLLARÍN DE TOMA EN CARGA SALIDA ROSCA 1"
 - 2 ENLACE ROSCA MACHO (LATÓN) 32 x 1"
 - 3 TUBERÍA POLIETILENO 32mm - 16Amt.
 - 4 CODO 90° (LATÓN) 32mm x 1"
 - 5 ARQUETA DE REGISTRO CON TAPA UNE-EN-124 (FUNDICIÓN)
 - 6 VÁLVULA DE BOLA CON CUADRADILLO 32mm (LATÓN)
 - 7 VÁLVULA DE ENTRADA INDIVIDUAL (LATÓN) 32 x 1"
 - 8 MANGUITO ROSCA DCHA-IZQDA (LATÓN) 1"
 - 9 MANCHÓN (LATÓN) 1"-3/4"
 - 10 FILTRO EN "Y" (LATÓN) 3/4" *
 - 11 RACOR DE ENTRADA A CONTADOR (LATÓN) 3/4"
 - 12 CONTADOR 15mm. ROSCA 3/4"
 - 13 VÁLVULA ANTIRRETORNO. SISTEMA DE COMPROBACIÓN Y RACOR CON TUERCA LOCA (LATÓN) 3/4"
 - 14 TUBO PASANTE 60mm.
 - 15 ARMARIO ALOJAMIENTO CONTADOR DE 30x45x20cm. IMPERMEABILIZADO.
 - 16 TAPA DE 30X45cm. VENTILADA Y CON CERRADURA NORMALIZADA POR MANCOMUNIDAD.
- * PRESCRIPCIÓN POR C.T.E. SU INSTALACIÓN O EL MONTAJE DE ALTERNATIVAS SERÁN DEFINIDAS POR LA MANCOMUNIDAD DE MUNICIPIOS DE LA COSTA TROPICAL DE GRANADA SEGÚN CONDICIONES PARTICULARES DE LA ACOMETIDA.

Nota - Los materiales instalados serán del listado de materiales homologados por Mancomunidad de Municipios de la Costa Tropical de Granada.




Nota - La resistencia mecánica de las tapas estará en función del tráfico rodado (B-125-C250-D400)

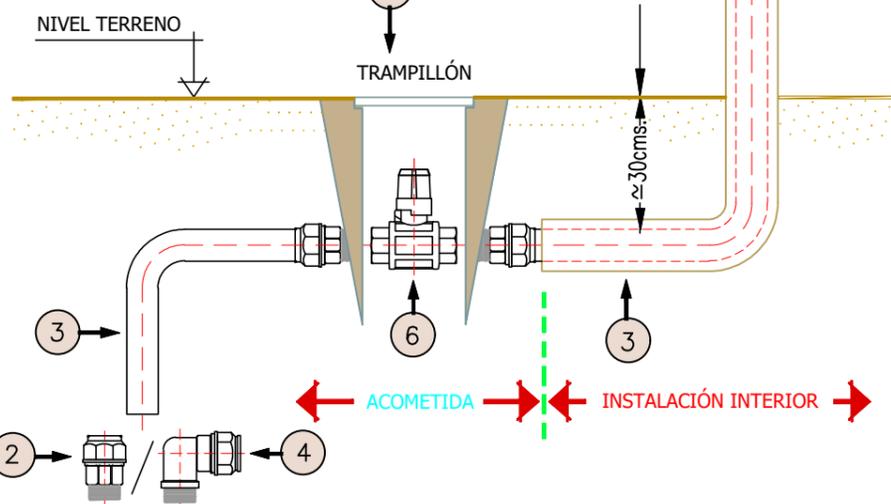

CONEXIÓN FD



CONEXIÓN PE

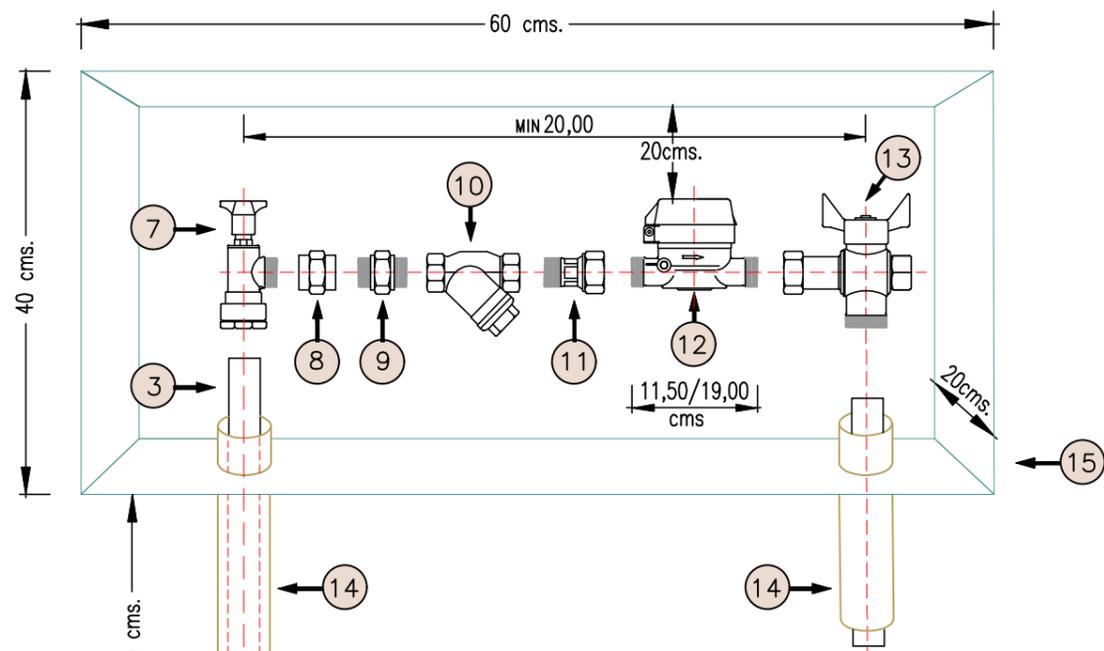

5

16

- 1 COLLARÍN DE TOMA EN CARGA SALIDA ROSCA 1"
 - 2 ENLACE ROSCA MACHO (LATÓN) 32 x 1"
 - 3 TUBERÍA POLIETILENO 32mm - 16Amt.
 - 4 CODO 90° (LATÓN) 32mm x 1"
 - 5 ARQUETA DE REGISTRO CON TAPA UNE-EN-124 (FUNDICIÓN)
 - 6 VÁLVULA DE BOLA CON CUADRADILLO 32mm (LATÓN)
 - 7 VÁLVULA DE ENTRADA INDIVIDUAL (LATÓN) 32 x 1"
 - 8 MANGUITO ROSCA DCHA-IZQDA (LATÓN) 1"
 - 9 MANCHÓN (LATÓN) 1"
 - 10 FILTRO EN "Y" (LATÓN) 1" *
 - 11 RACOR DE ENTRADA A CONTADOR (LATÓN) 1"
 - 12 CONTADOR 20mm. ROSCA 1"
 - 13 VÁLVULA ANTIRRETORNO. SISTEMA DE COMPROBACIÓN Y RACOR CON TUERCA LOCA (LATÓN) 1"
 - 14 TUBO PASANTE 60mm.
 - 15 ARMARIO ALOJAMIENTO CONTADOR DE 40x60x20cm. IMPERMEABILIZADO.
 - 16 TAPA DE 40X60cm. VENTILADA Y CON CERRADURA NORMALIZADA POR MANCOMUNIDAD.
- * PRESCRIPCIÓN POR C.T.E. SU INSTALACIÓN O EL MONTAJE DE ALTERNATIVAS SERÁN DEFINIDAS POR LA MANCOMUNIDAD DE MUNICIPIOS DE LA COSTA TROPICAL DE GRANADA SEGÚN CONDICIONES PARTICULARES DE LA ACOMETIDA.




17



Nota - La resistencia mecánica de las tapas estará en función del tráfico rodado (B-125-C250-D400)

NIVEL TERRENO


TRAMPILLÓN

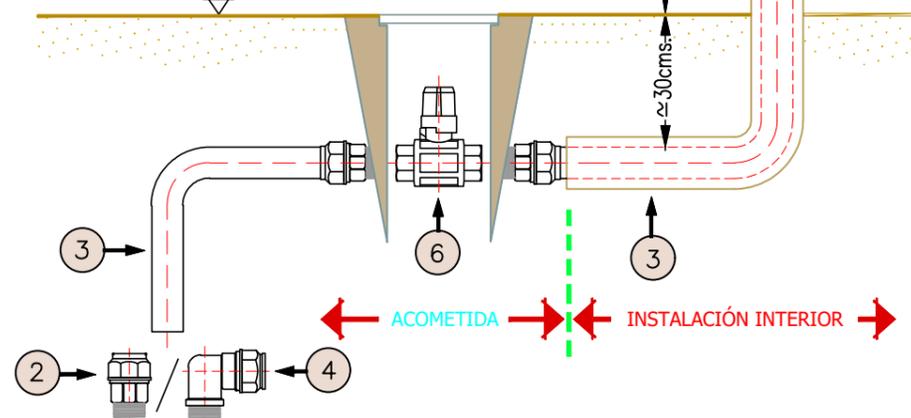

1
CONEXIÓN FD



1
CONEXIÓN PE

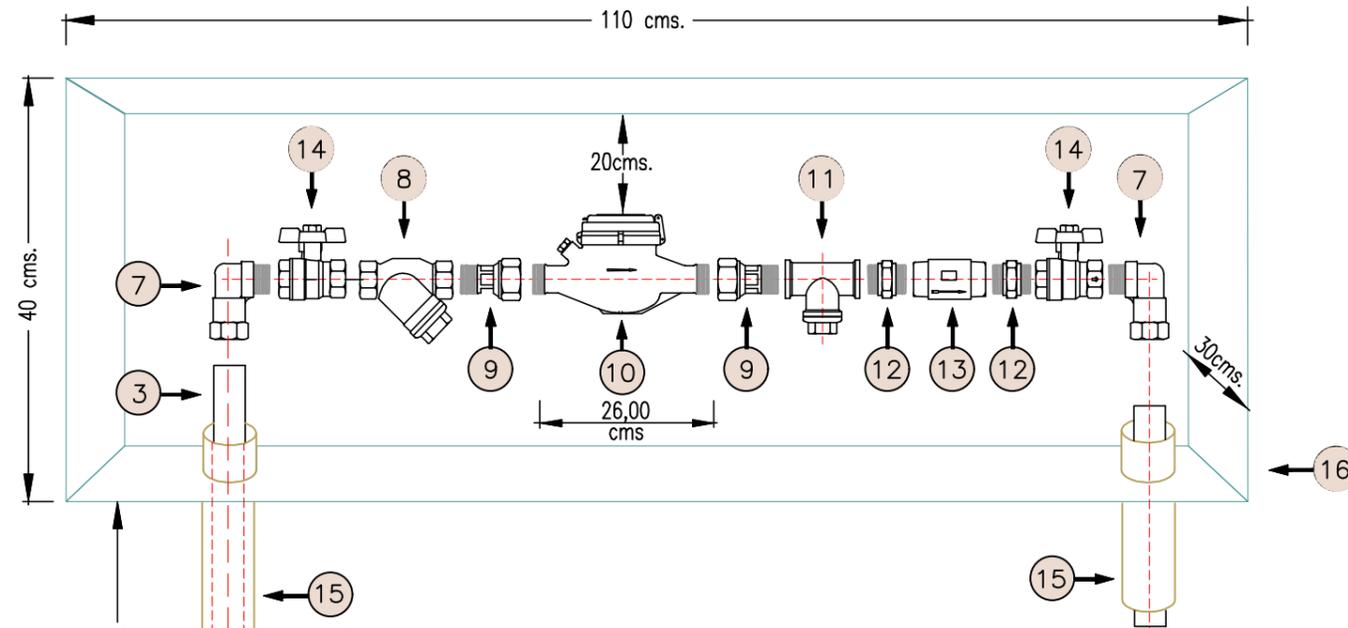

Nota - Los materiales instalados serán del listado de materiales homologados por Mancomunidad de Municipios de la Costa Tropical de Granada.

- 1 COLLARÍN DE TOMA EN CARGA SALIDA ROSCA 1-1/4"
 - 2 ENLACE ROSCA MACHO (LATÓN) 40 x 1-1/4"
 - 3 TUBERÍA POLIETILENO 40mm - 16Amt.
 - 4 CODO 90° (LATÓN) 40mm x 1-1/4"
 - 5 ARQUETA DE REGISTRO CON TAPA UNE-EN-124 (FUNDICIÓN)
 - 6 VÁLVULA DE BOLA CON CUADRADILLO 40mm (LATÓN)
 - 7 CODO ROSCA MACHO 90° (LATÓN) 40x1-1/4"
 - 8 FILTRO EN "Y" (LATÓN) 1/1-4" *
 - 9 RACOR PARA CONTADOR (LATÓN) 1-1/4"
 - 10 CONTADOR 25mm ROSCA 1/1-4"
 - 11 "T" ROSCA HEMBRA (LATÓN) 1-1/4"
 - 12 MACHÓN (LATÓN) 1-1/4"
 - 13 VÁLVULA ANTIRRETORNO (LATÓN) 1-1/4"
 - 14 VÁLVULA DE BOLA 1-1/4" O CIERRE ELÁSTICO
 - 15 TUBO RASANTE 75mm
 - 16 ARMARIO ALOJAMIENTO DE CONTADOR DE 40x110x30cm IMPERMEABILIZADO
 - 17 TAPA CON DOBLE HOJA 40x110cm VENTILADA Y CON CERRADURA NORMALIZADA POR MANCOMUNIDAD
- * PRESCRIPCIÓN POR C.T.E. SU INSTALACIÓN O EL MONTAJE DE ALTERNATIVAS SERÁN DEFINIDAS POR LA MANCOMUNIDAD DE MUNICIPIOS DE LA COSTA TROPICAL DE GRANADA SEGÚN CONDICIONES PARTICULARES DE LA ACOMETIDA.




17



Nota - La resistencia mecánica de las tapas estará en función del tráfico rodado (B-125-C250-D400)

NIVEL TERRENO

TRAMPILLÓN

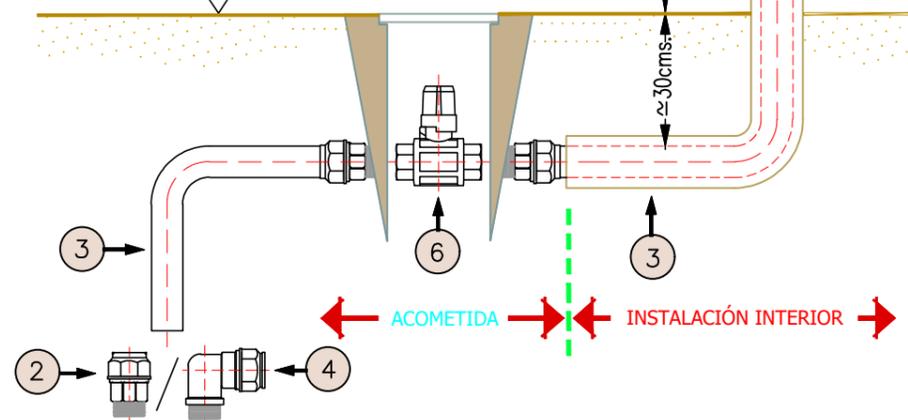


1

CONEXIÓN FD



1

CONEXIÓN PE

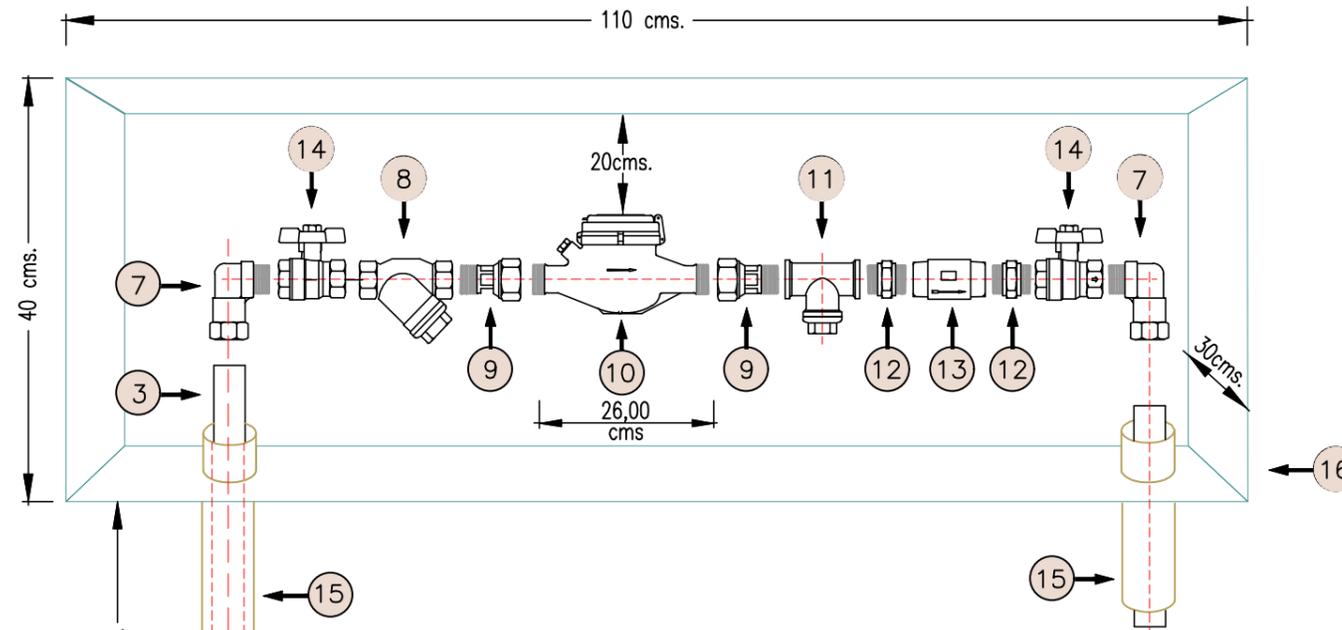

Nota - Los materiales instalados serán del listado de materiales homologados por Mancomunidad de Municipios de la Costa Tropical de Granada.


- 1 COLLARÍN DE TOMA EN CARGA SALIDA ROSCA 1-1/2"
 - 2 ENLACE ROSCA MACHO (LATÓN) 50 x 1-1/2"
 - 3 TUBERÍA POLIETILENO 50mm - 16Amt.
 - 4 CODO 90° (LATÓN) 50mm x 1-1/2"
 - 5 ARQUETA DE REGISTRO CON TAPA UNE-EN-124 (FUNDICIÓN)
 - 6 VÁLVULA DE BOLA CON CUADRADILLO 50mm (LATÓN)
 - 7 CODO ROSCA MACHO 90° (LATÓN) 50x1-1/2"
 - 8 FILTRO EN "Y" (LATÓN) 1/1-2" *
 - 9 RACOR PARA CONTADOR (LATÓN) 1-1/2"
 - 10 CONTADOR 30mm ROSCA 1/1-2"
 - 11 "T" ROSCA HEMBRA (LATÓN) 1-1/2"
 - 12 MACHÓN (LATÓN) 1-1/2"
 - 13 VÁLVULA ANTIRRETORNO (LATÓN) 1-1/2"
 - 14 VÁLVULA DE BOLA 1-1/2" O CIERRE ELÁSTICO
 - 15 TUBO RASANTE 75mm
 - 16 ARMARIO ALOJAMIENTO DE CONTADOR DE 40x110x30cm IMPERMEABILIZADO
 - 17 TAPA CON DOBLE HOJA 40x110cm VENTILADA Y CON CERRADURA NORMALIZADA POR MANCOMUNIDAD
- * PRESCRIPCIÓN POR C.T.E. SU INSTALACIÓN O EL MONTAJE DE ALTERNATIVAS SERÁN DEFINIDAS POR LA MANCOMUNIDAD DE MUNICIPIOS DE LA COSTA TROPICAL DE GRANADA SEGÚN CONDICIONES PARTICULARES DE LA ACOMETIDA.




17



Nota - La resistencia mecánica de las tapas estará en función del tráfico rodado (B-125-C250-D400)

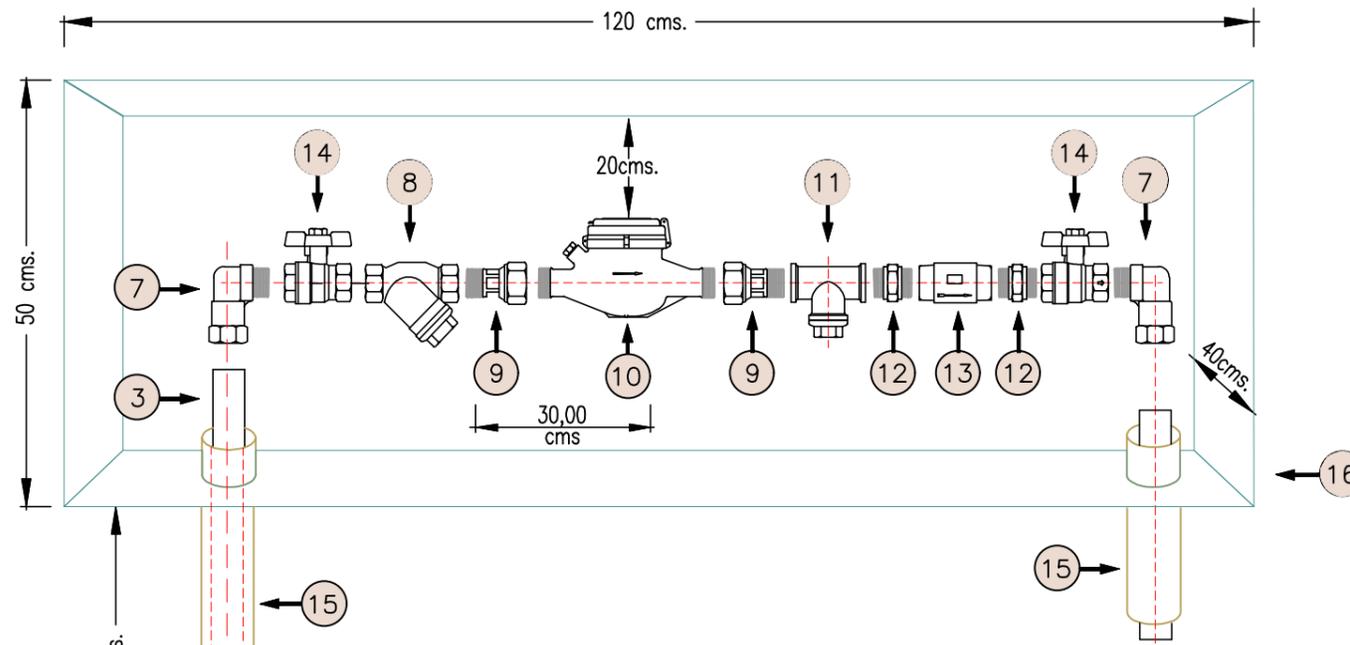

Nota - Los materiales instalados serán del listado de materiales homologados por Mancomunidad de Municipios de la Costa Tropical de Granada.

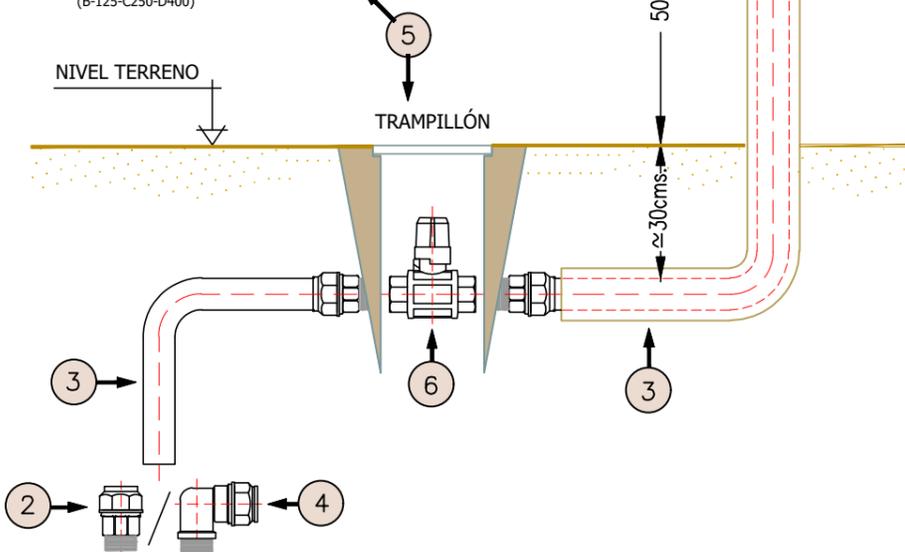

1

CONEXIÓN FD



1


CONEXIÓN PE

- 1 COLLARÍN DE TOMA EN CARGA SALIDA ROSCA 2"
 - 2 ENLACE ROSCA MACHO (LATÓN) 63x2"
 - 3 TUBERÍA POLIETILENO 63mm - 16Amt.
 - 4 CODO 90° (LATÓN) 63mm x 2"
 - 5 ARQUETA DE REGISTRO CON TAPA UNE-EN-124 (FUNDICIÓN)
 - 6 VÁLVULA DE BOLA CON CUADRADILLO 63mm (LATÓN)
 - 7 CODO ROSCA MACHO 90° (LATÓN) 63x2"
 - 8 FILTRO EN "Y" (LATÓN) 2" *
 - 9 RACOR PARA CONTADOR (LATÓN) 2"
 - 10 CONTADOR 40mm ROSCA 2"
 - 11 "T" ROSCA HEMBRA (LATÓN) 2" - SISTEMA DE COMPROBACIÓN
 - 12 MACHÓN (LATÓN) 2"
 - 13 VÁLVULA ANTIRRETORNO (LATÓN) 2"
 - 14 VÁLVULA DE BOLA 2" O CIERRE ELÁSTICO
 - 15 TUBO RASANTE 90mm
 - 16 ARMARIO ALOJAMIENTO DE CONTADOR DE 50x120x40cm IMPERMEABILIZADO
 - 17 TAPA CON DOBLE HOJA 50x120cm VENTILADA Y CON CERRADURA NORMALIZADA POR MANCOMUNIDAD
- * PRESCRIPCIÓN POR C.T.E. SU INSTALACIÓN O EL MONTAJE DE ALTERNATIVAS SERÁN DEFINIDAS POR LA MANCOMUNIDAD DE MUNICIPIOS DE LA COSTA TROPICAL DE GRANADA SEGÚN CONDICIONES PARTICULARES DE LA ACOMETIDA.



Nota - Los materiales instalados serán del listado de materiales homologados por Mancomunidad de Municipios de la Costa Tropical de Granada.



15

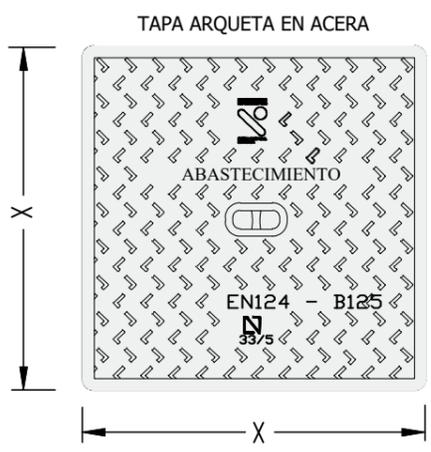


Nota - La resistencia mecánica de las tapas estará en función del tráfico rodado (B-125-C250-D400)

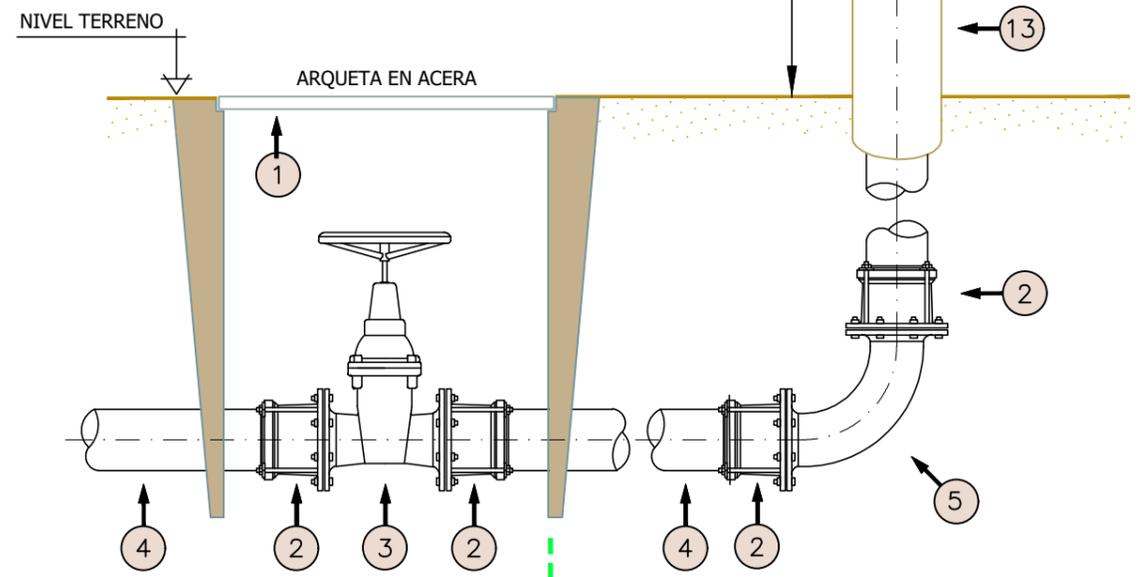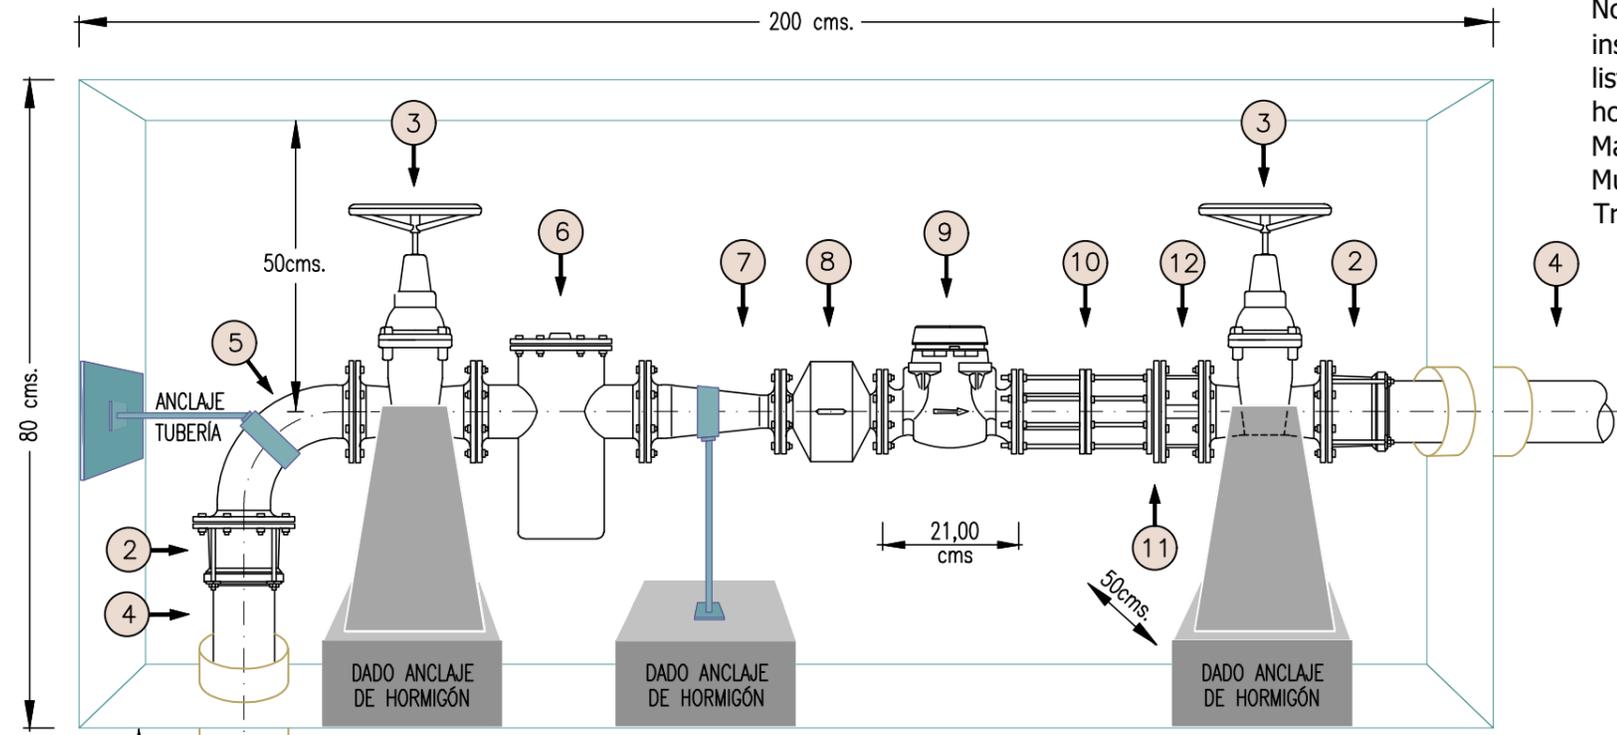


← ACOMETIDA → | ← INSTALACIÓN INTERIOR →

- 1 ARQUETA DE REGISTRO CON TAPA UNE-EN-124 (FUNDICIÓN)
- 2 BRIDA UNIVERSAL CON ARO ANTITRACCIÓN BRONCE PARA PE-90 (FUNDICIÓN)
- 3 VÁLVULA COMPUERTA CIERRE ELÁSTICO DN-80 (FUNDICIÓN)
- 4 TUBERÍA POLIETILENO 90mm PN-16 PE-100
- 5 CODO 90º, BRIDA-BRIDA DN-80 (FUNDICIÓN)
- 6 FILTRO DE CESTA VERTICAL DN-80 (FUNDICIÓN)
- 7 CODO REDUCCIÓN DN-80/50 (FUNDICIÓN)
- 8 ESTABILIZADOR DE FLUJO DN-50 (FUNDICIÓN)
- 9 CONTADOR 50mm. BRIDA (FUNDICIÓN)
- 10 GARRETE DESMONTAJE DN-50 180+/-30mm (FUNDICIÓN)
- 11 PLACA REDUCTORA 50/80 (FUNDICIÓN)
- 12 VÁLVULA DE RETENCIÓN DN-80 (FUNDICIÓN)
- 13 TUBO RASANTE 125mm.
- 14 ARMARIO ALOJAMIENTO DE CONTADOR DE 200x80x50cm. IMPERMEABILIZADO
- 15 TAPA CON DOBLE HOJA 80x200cm VENTILADA Y CON CERRADURA NORMALIZADA POR MANCOMUNIDAD

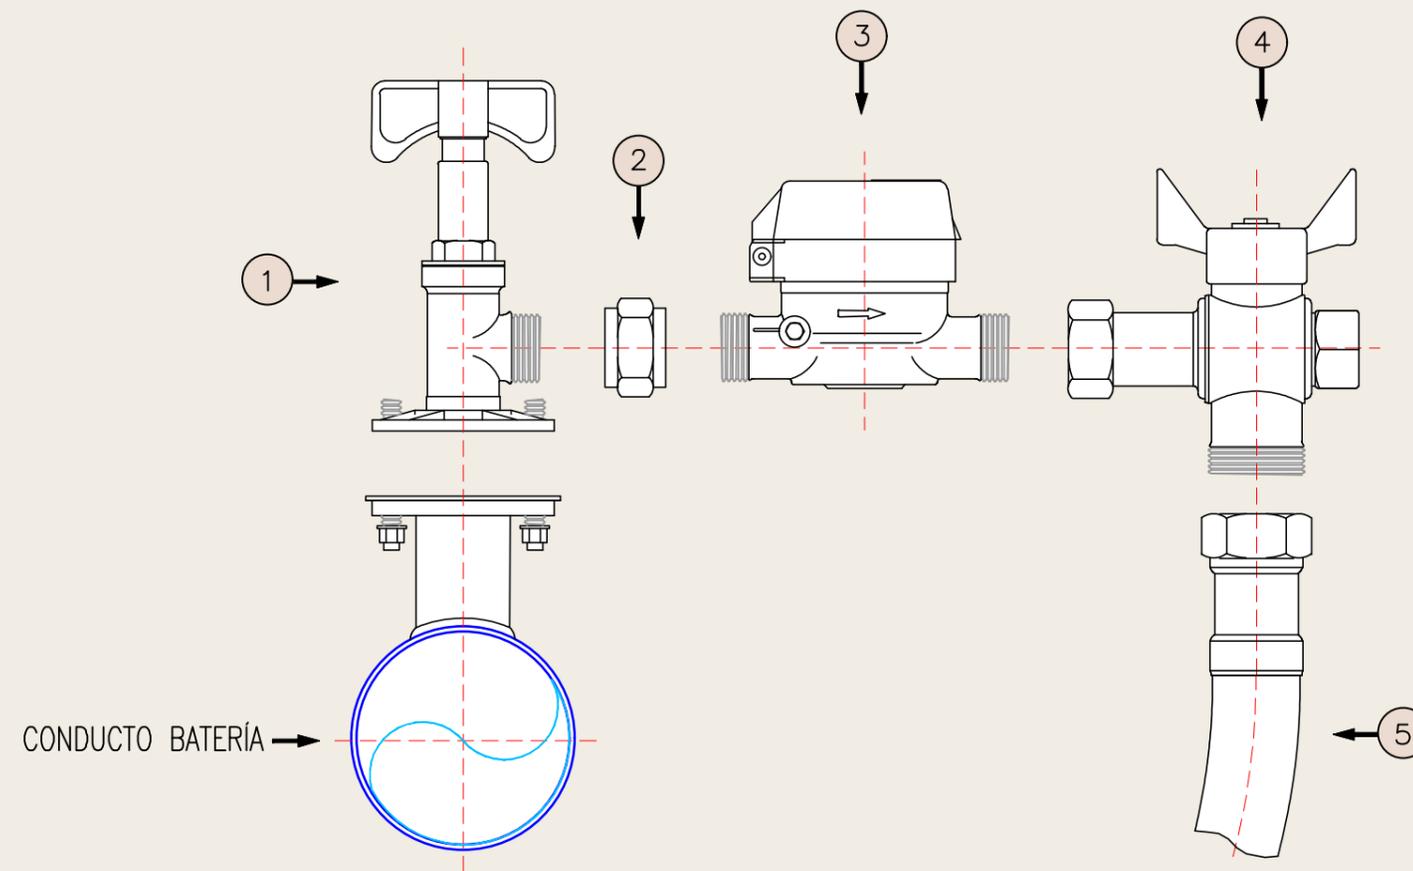

DEBERÁ ESTAR CORRECTAMENTE SEÑALIZADO CON UNA PLACA DONDE SE REFLEJE EL SUMINISTRO CONCRETO DE CADA POSICIÓN DE LA BATERÍA DE CONTADORES

- 1 VÁLVULA DE ENTRADA INDIVIDUAL (LATÓN) 3/4"
- 2 MANGUITO ROSCA DCHA-IZQDA (LATÓN) 3/4"
- 3 CONTADOR 15mm. ROSCA 3/4"
- 4 VÁLVULA ANTIRRETORNO, SISTEMA DE COMPROBACIÓN Y RACOR CON TUERCA LOCA (LATÓN) 3/4"
- 5 LATIGUILLO FLEXIBLE DE CONEXIÓN PARA ALIMENTACIÓN A VIVIENDA

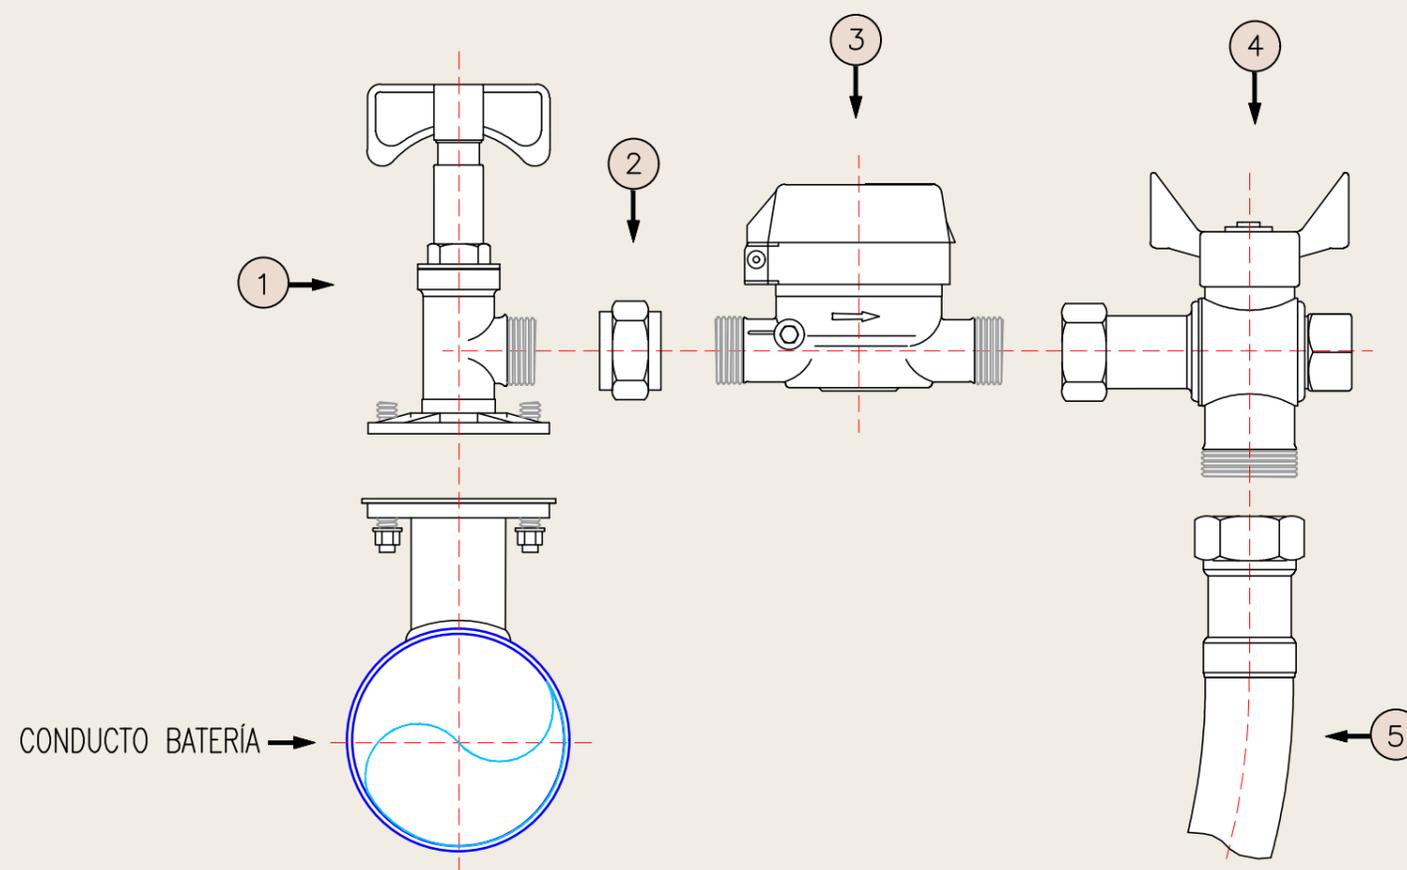

DEBERÁ ESTAR CORRECTAMENTE SEÑALIZADO CON UNA PLACA DONDE SE REFLEJE EL SUMINISTRO CONCRETO DE CADA POSICIÓN DE LA BATERÍA DE CONTADORES

- 1 VÁLVULA DE ENTRADA INDIVIDUAL (LATÓN) 1"
- 2 MANGUITO ROSCA DCHA-IZQDA (LATÓN) 1"
- 3 CONTADOR 20mm. ROSCA 1"
- 4 VÁLVULA ANTIRRETORNO, SISTEMA DE COMPROBACIÓN Y RACOR CON TUERCA LOCA (LATÓN) 1"
- 5 LATIGUILLO FLEXIBLE DE CONEXIÓN PARA ALIMENTACIÓN A VIVIENDA