

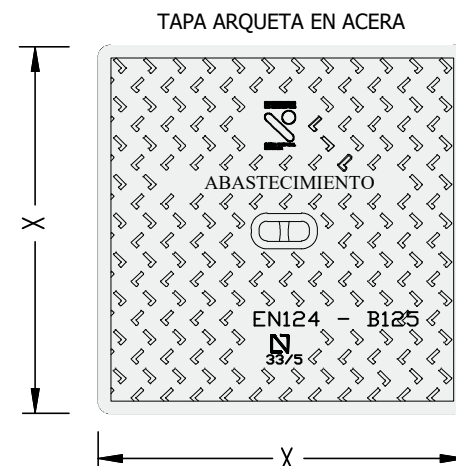


15

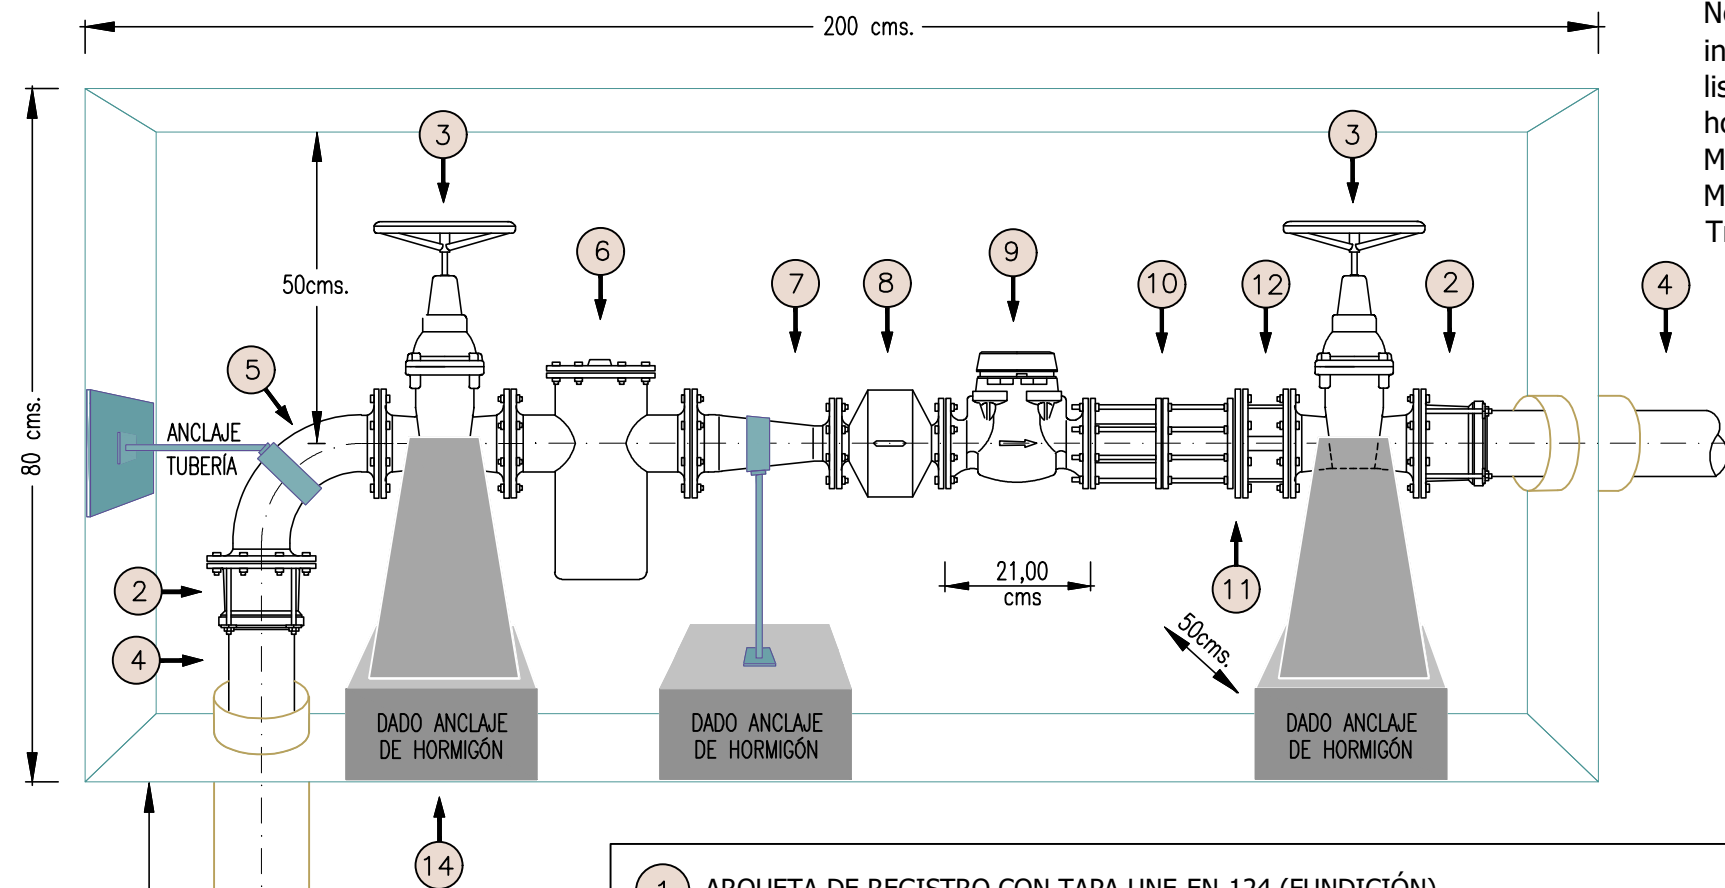

Nota - La resistencia mecánica de las tapas estará en función del tráfico rodado (B-125-C250-D400)

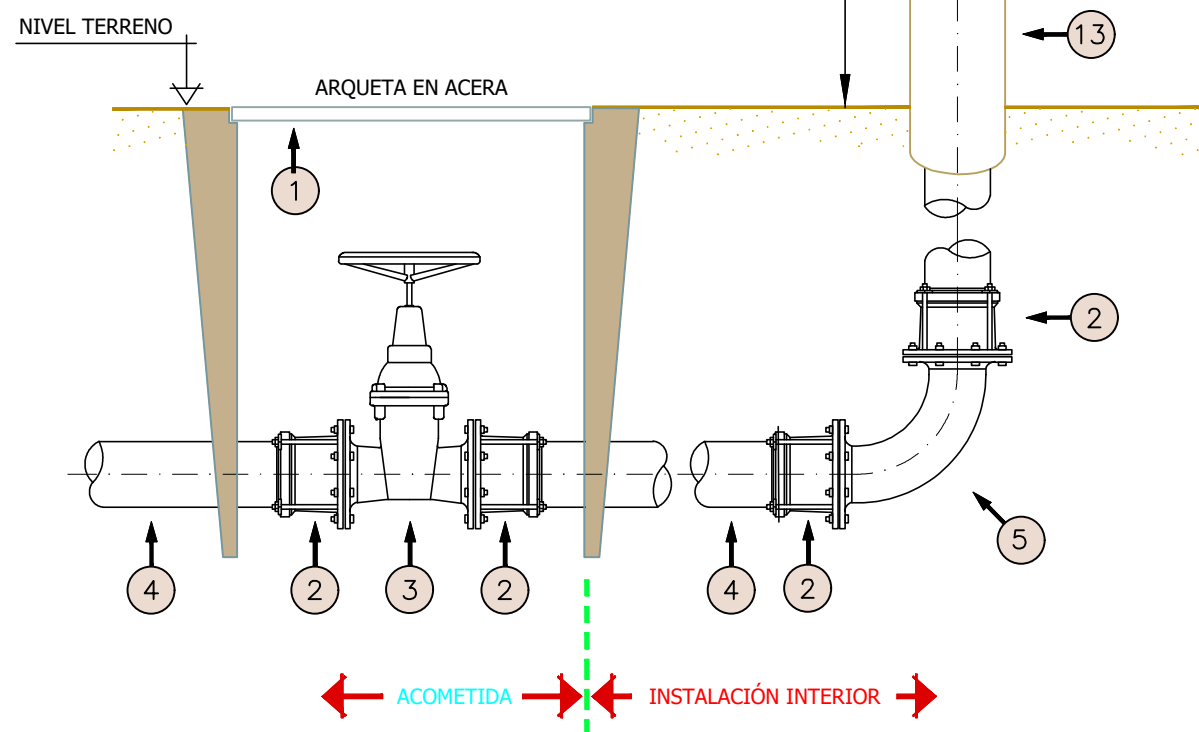

Nota - Los materiales instalados serán del listado de materiales homologados por Mancomunidad de Municipios de la Costa Tropical de Granada.

- 1 ARQUETA DE REGISTRO CON TAPA UNE-EN-124 (FUNDICIÓN)
- 2 BRIDA UNIVERSAL CON ARO ANTITRACCIÓN BRONCE PARA PE-90 (FUNDICIÓN)
- 3 VÁLVULA COMPUERTA CIERRE ELÁSTICO DN-80 (FUNDICIÓN)
- 4 TUBERÍA POLIETILENO 90mm PN-16 PE-100
- 5 CODO 90°, BRIDA-BRIDA DN-80 (FUNDICIÓN)
- 6 FILTRO DE CESTA VERTICAL DN-80 (FUNDICIÓN)
- 7 CODO REDUCCIÓN DN-80/50 (FUNDICIÓN)
- 8 ESTABILIZADOR DE FLUJO DN-50 (FUNDICIÓN)
- 9 CONTADOR 50mm. BRIDA (FUNDICIÓN)
- 10 GARRETE DESMONTAJE DN-50 180+/-30mm (FUNDICIÓN)
- 11 PLACA REDUCTORA 50/80 (FUNDICIÓN)
- 12 VÁLVULA DE RETENCIÓN DN-80 (FUNDICIÓN)
- 13 TUBO RASANTE 125mm.
- 14 ARMARIO ALOJAMIENTO DE CONTADOR DE 200x80x50cm. IMPERMEABILIZADO
- 15 TAPA CON DOBLE HOJA 80x200cm VENTILADA Y CON CERRADURA NORMALIZADA POR MANCOMUNIDAD